SEDE
RODRIGO FACIO
FINCA #1

- 1.3 EDIFICIO ADMINISTRATIVO C
- 1.6 ESCUELA DE TECNOLOGIAS EN SALUD
- 1.11 EDIFICIO ADMINISTRATIVO A
- 1.14 BIBLIOTECA LUIS DEMETRIO TINOCO Y VICERRECTORIA DE INVESTIGACION
- 1.17 FACULTAD DE LETRAS
- 1.21 FACULTAD DE CIENCIAS ECONOMICAS
- 1.22 ANTIGUA FACULTAD DE ODONTOLOGIA (POSGRADO)
- 1.24 LEBI
- 1.25 FAC. DE MEDICINA- ESC. MEDICINA
- 1.30 FACULTAD DE CIENCIAS AGROALIMENTARIAS
- 1.32 CITA
- 1.37 ESCUELA DE BIOLOGIA
- 1.38 ESCUELA DE QUIMICA
- 1.44 FACULTAD DE EDUCACION
- 1.45 ESCUELA DE ESTUDIOS GENERALES
- 1.49 BIBLIOTECA CENTRAL CARLOS MONGE ALFARO
- 1.58 RADIO UNIVERSIDAD DE COSTA RICA
- 1.59 RESERVA BIOLOGICA LEONEL OVIEDO
- 1.60 EDIFICIO SAPRISSA
- 1.84 DEPARTAMENTO DE PREESCOLAR, ESCUELA DE FORMACIÓN DOCENTE
- 1.87 ESCUELA DE ARTES MUSICALES, EDIFICIO ANEXO

SIMBOLOGIA:
SALAS DE LACTANCIAS

FINCA #1 Esc 1:1250

CONTENIDO:
- PLANO DE CONJUNTO

INFORMACION DEL REGISTRO PUBLICO:

PROPIETARIO: UNIVERSIDAD DE COSTA RICA
DE CATASTRO: SJ-0000
SITAS: FR-1111

FECHA: ENERO 2026

DE LAMINA: A01/01

UNIVERSIDAD DE COSTA RICA

OSG-SMC

Oficina de Servicios Generales
Sección Mantenimiento y Construcción

UBICACION DE SALAS DE LACTANCIAS, SEDE CENTRAL RODRIGO FACIO - FINCA 1

EQUIPO DE TRABAJO:

DISEÑO ARQUITECTONICO: ARQ. ROCIO VALERIO CORDERO **DIBUJO:** ARQ. ROCIO VALERIO CORDERO
DISEÑO ESTRUCTURAL:
DISEÑO ELECTRICO:
DISEÑO MECANICO:

CIUDAD DE LA INVESTIGACION FINCA #2

- 2.2 INISA
- 2.4 C.I.A.
- 2.23 LABORATORIO DE MATERIALES (LANAMME)
- 2.37 EDIFICIO DE EDUCACION CONTINUA
- 2.38 EDIFICIO DE LA FACULTAD DE CIENCIAS SOCIALES
- 2.41 EDIFICIO DE ESCUELA DE SALUD PUBLICA
- 2.47 EDIFICIO DEL CICA
- 2.51 CENTRO INFANTIL (CIL)
- 2.52 CASA INFANTIL UNIVERSITARIA (CIU)
- 2.55 FACULTAD DE INGENIERIA, LABORATORIO DE DOCENCIA
- 2.56 INII
- 2.60 CIEM

EDIFICIOS PROYECTADOS O EN CONSTRUCCION

SIMBOLOGIA:

SALAS DE LACTANCIAS

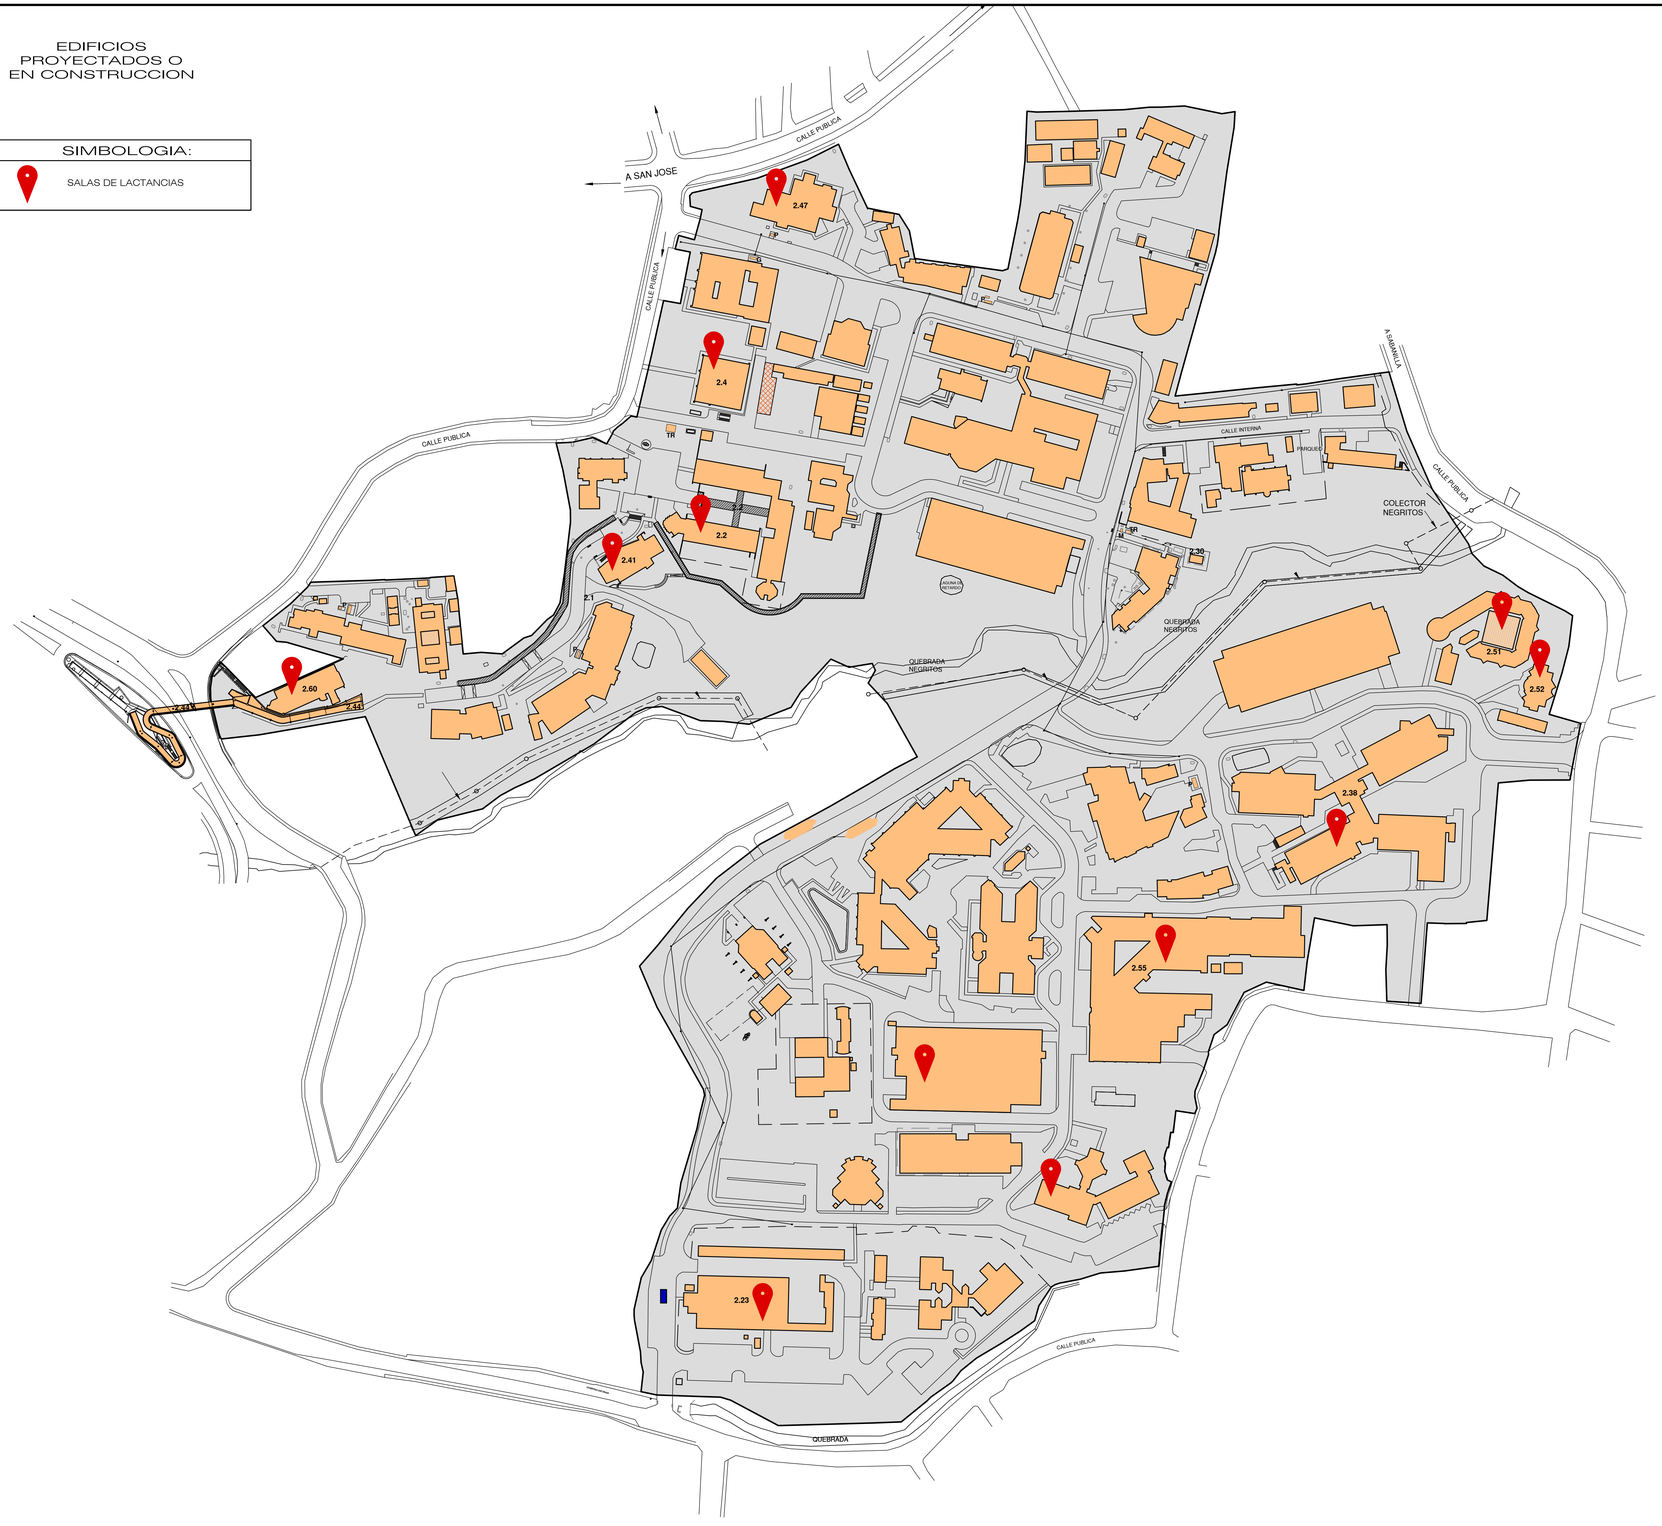

norte

FINCA #2 Esc 1:1250

UNIVERSIDAD DE COSTA RICA

OSG-SMC

Oficina de **Servicios Generales**
Sección **Mantenimiento y Construcción**

UBICACION DE SALAS DE LACTANCIAS, SEDE CENTRAL RODRIGO FACIO - FINCA 2

EQUIPO DE TRABAJO:

DISEÑO ARQUITECTONICO: ARQ. ROCIO VALERIO CORDERO
DISEÑO ESTRUCTURAL:
DISEÑO ELECTRICO:
DISEÑO MECANICO:
DIBUJO: ARQ. ROCIO VALERIO CORDERO

CONTENIDO:

- PLANO DE CONJUNTO

INFORMACION DEL REGISTRO PUBLICO:

PROPIETARIO: UNIVERSIDAD DE COSTA RICA
DE CATASTRO: SJ-0000
SITAS: FR-1111

FECHA:	# DE LAMINA:
ENERO 2026	A01/01

INSTALACIONES DEPORTIVAS FINCA #3

- 3.4 ESCUELA DE EDUCACION FISICA
- 3.26 FACULTAD DE ODONTOLOGIA

EDIFICIOS PROYECTADOS

- X.1 OFICINA DE BIENESTAR Y SALUD

SIMBOLOGIA:

SALAS DE LACTANCIAS

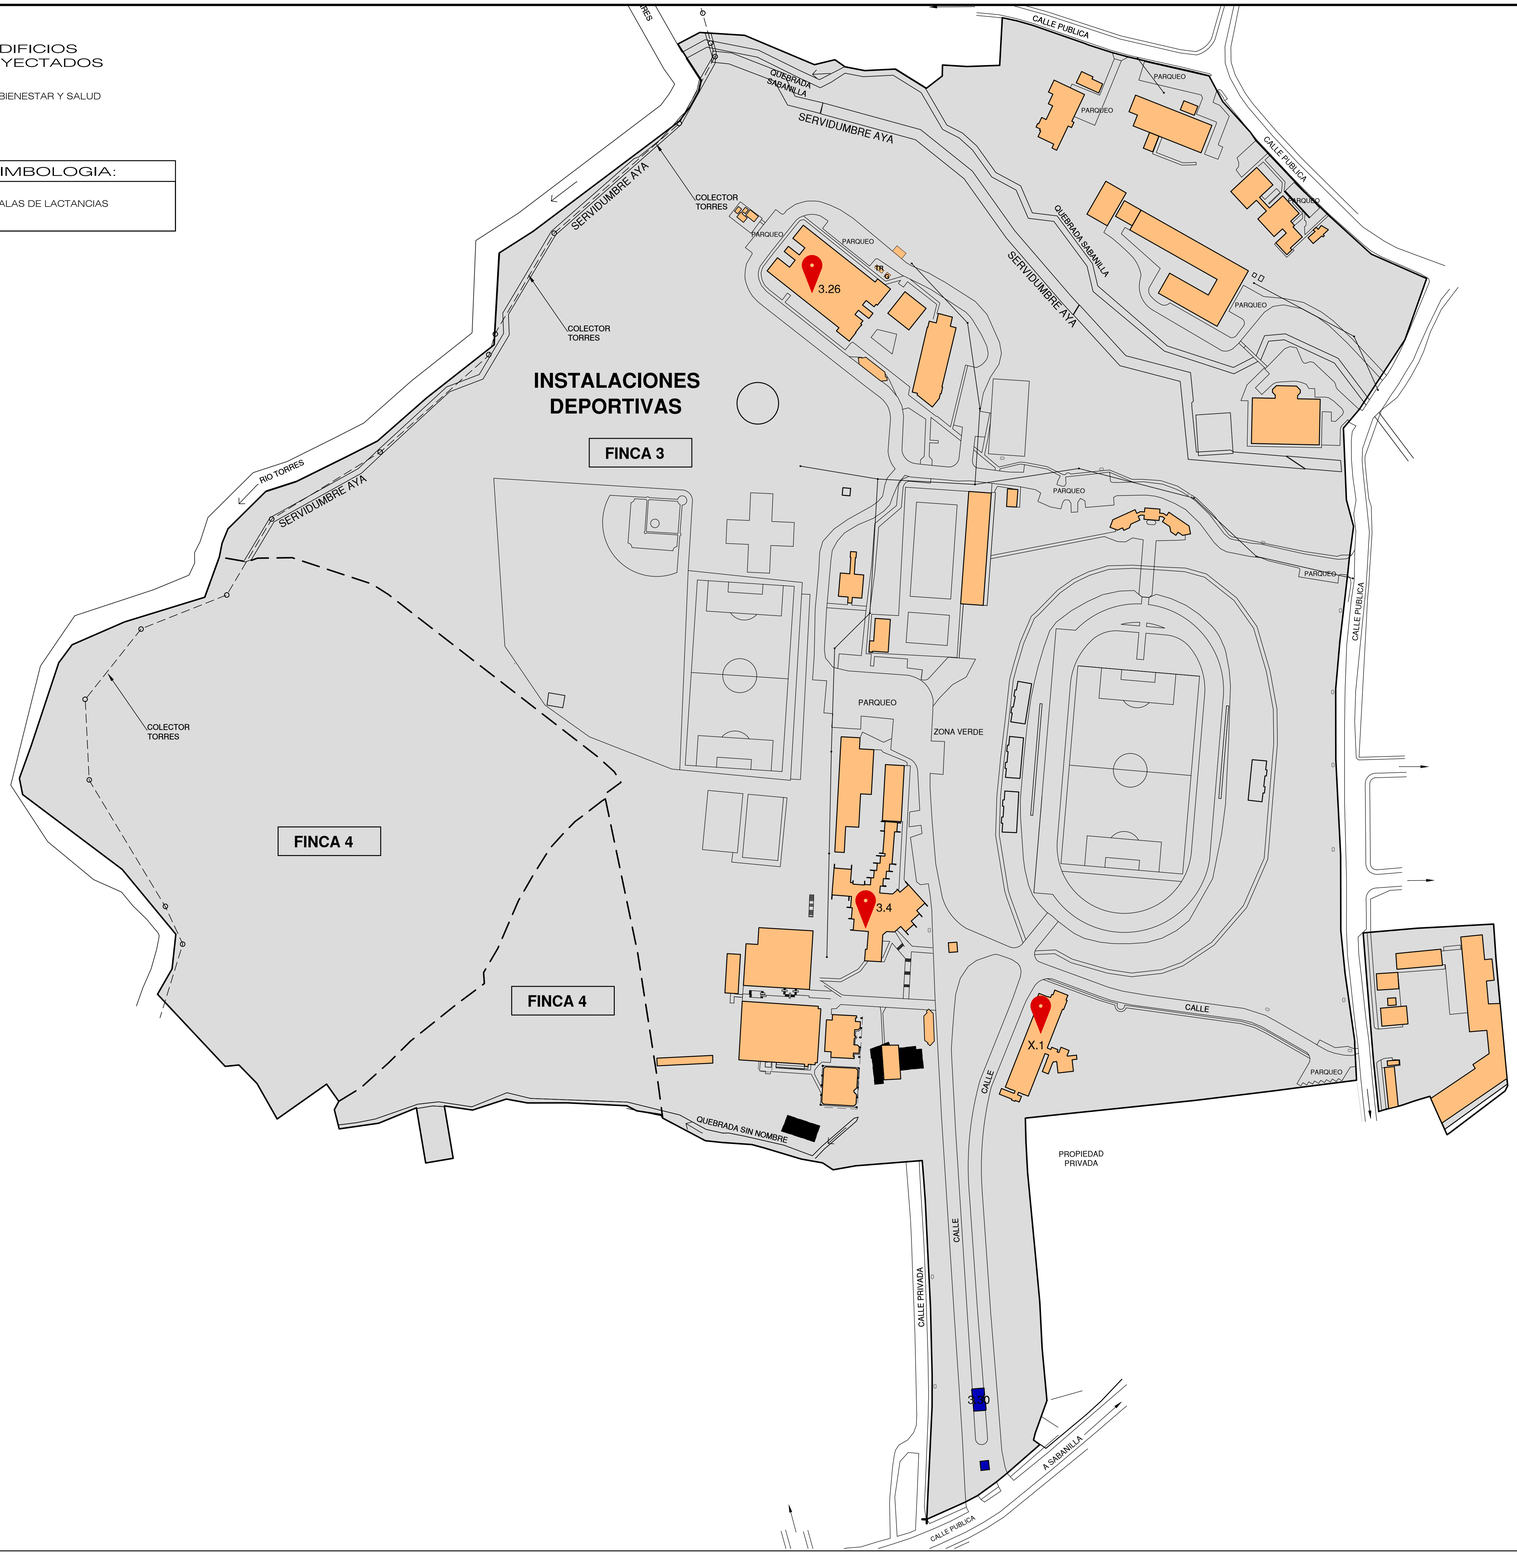

FINCA #3 Esc 1:1250

UNIVERSIDAD DE COSTA RICA

OSG-SMC

Oficina de **Servicios Generales**
Sección **Mantenimiento y Construcción**

UBICACION DE SALAS DE LACTANCIAS, SEDE CENTRAL RODRIGO FACIO - FINCA 3

EQUIPO DE TRABAJO:

DISEÑO ARQUITECTONICO: ARQ. ROCIO VALERIO CORDERO
DISEÑO ESTRUCTURAL:
DISEÑO ELECTRICO:
DISEÑO MECANICO:
DIBUJO: ARQ. ROCIO VALERIO CORDERO

CONTENIDO:

- PLANO DE CONJUNTO

INFORMACION DEL REGISTRO PUBLICO:

PROPIETARIO: UNIVERSIDAD DE COSTA RICA
DE CATASTRO: SJ-0000
SITAS: FR-1111

FECHA:	# DE LAMINA:
ENERO 2026	A01/01